PLAN ZAGOSPODAROWANIA - SKALA 1:500

BUDOWA ZESPOŁU BOISK SPORTOWYCH ORLIK 2012

WRAZ Z ZAPLECZEM SOCJALNYM NA DZIAŁKACH:

NR 1110/24, 1110/25, 1111/6, 1111/7 ORAZ

PRZYŁĄCZEM WODY Z DZ. NR 1111/7,

PRZYŁĄCZEM KANALIZACJI SANITARNEJ I DESZCZOWEJ

Z DZ. NR 1110/25 I PRZYŁĄCZEM ENERGETYCZNYM Z DZ. NR 1110/23 I 1111/7

W SUŁOSZOWEJ

INWESTOR: GMINA SUŁOSZOWA

SUŁOSZOWA I 80

32-045 SUŁOSZOWA

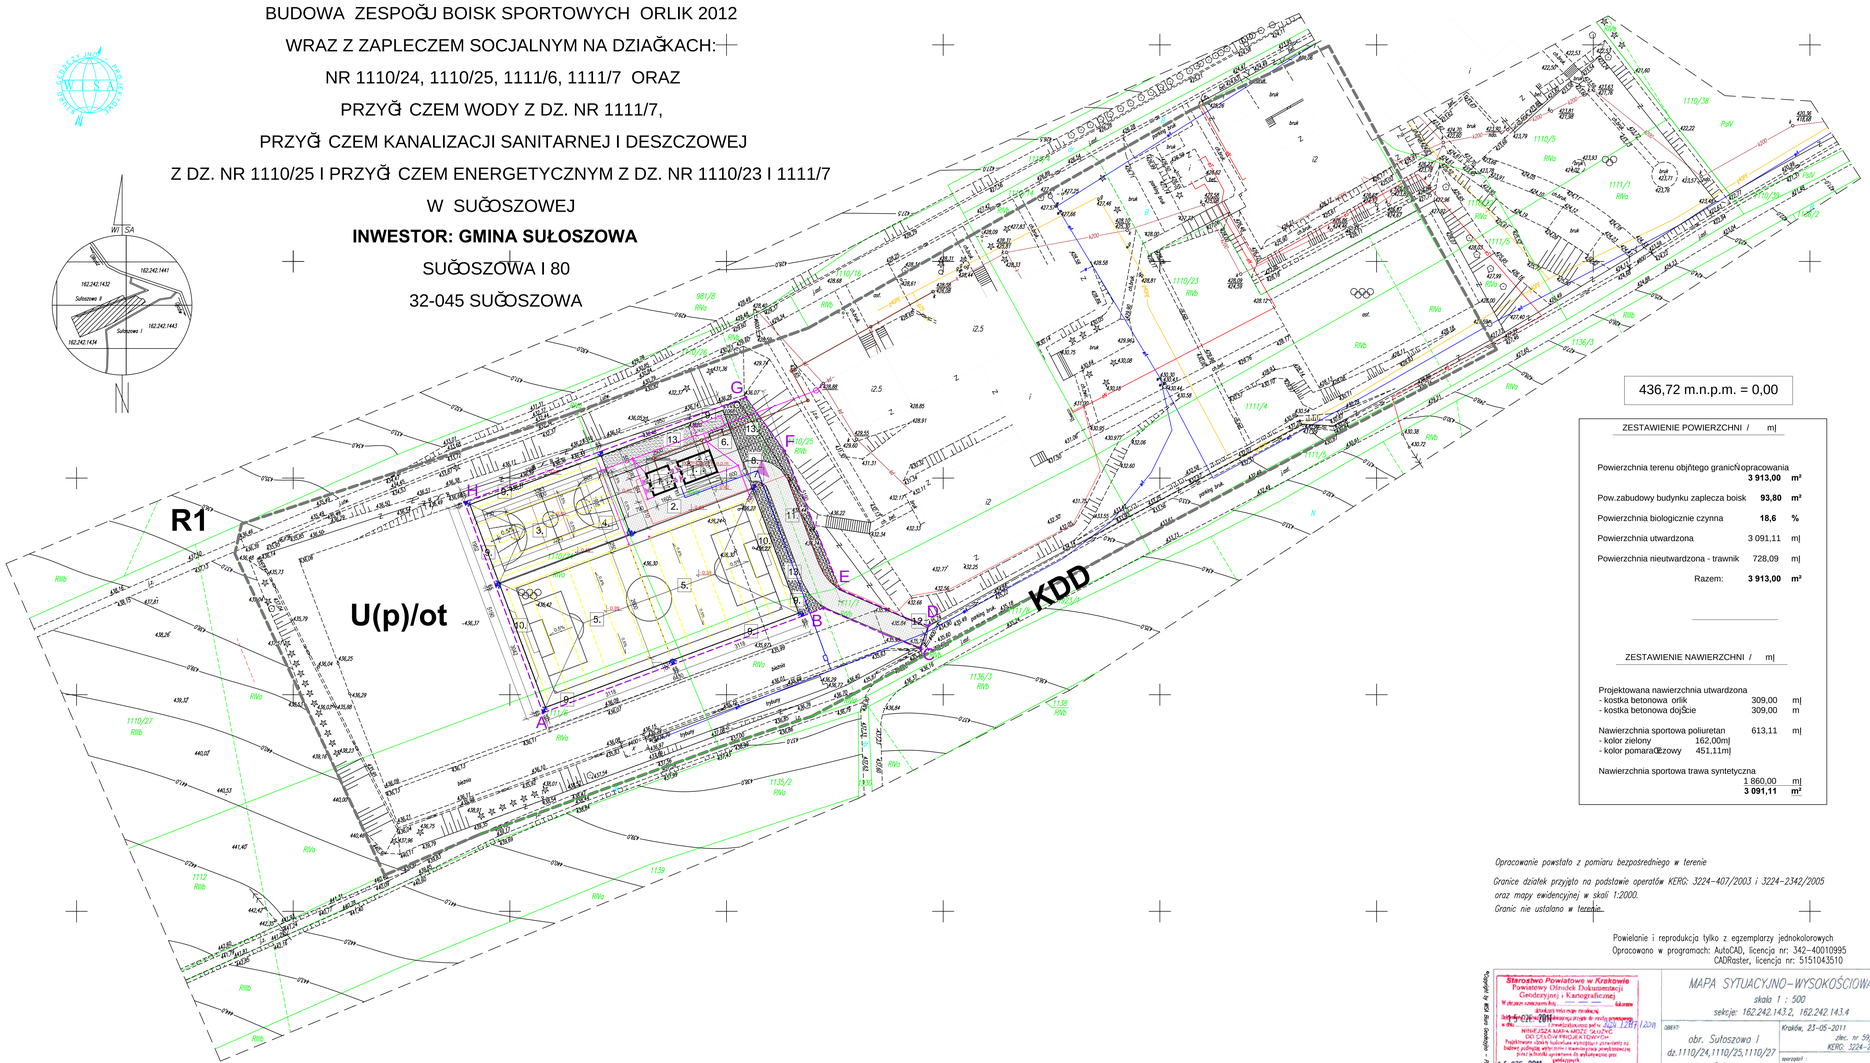

436,72 m.n.p.m. = 0,00

ZESTAWIENIE POWIERZCHNI / m|

Powierzchnia terenu objętego granicą opracowania	3 913,00	m²
Pow.zabudowy budynku zaplecza boisk	93,80	m²
Powierzchnia biologicznie czynna	18,6	%
Powierzchnia utwardzona	3 091,11	m|
Powierzchnia nieutwardzona - trawnik	728,09	m|
Razem:	3 913,00	m²

ZESTAWIENIE NAWIERZCHNI / m|

Projektowana nawierzchnia utwardzona		
- kostka betonowa orlik	309,00	m|
- kostka betonowa dojście	309,00	m
Nawierzchnia sportowa poliuretan	613,11	m|
- kolor zielony	162,00m|	
- kolor pomarańczowy	451,11m|	
Nawierzchnia sportowa trawa syntetyczna	1 860,00	m|
	3 091,11	m²

Opracowanie powstało z pomiaru bezpośredniego w terenie

Granice działek przyjęto na podstawie operatów KERG: 3224-407/2003 i 3224-2342/2005 oraz mapy ewidencyjnej w skali 1:2000.

Granic nie ustalano w terenie.

Powielanie i reprodukcja tylko z egzemplarzy jednokolorowych
Opracowano w programach: AutoCAD, licencja nr: 342-40010995
CADRoster, licencja nr: 5151043510

Niniejsza mapa w swojej treści nie zawiera projektowanych sieci uzbrojenia terenu wzgodnionych w ZUDP

Nie wyklucza się istnienia w terenie innych nie wykazanych na niniejszej mapie urządzeń podziemnych, które nie były zgłoszone do inwentaryzacji lub o których brak jest informacji w instytucjach branżowych.

Starostwo Powiatowe w Krakowie
Powiatowy Ośrodek Dokumentacji Geodezyjnej i Kartograficznej
W dniu odebrano kopię ... fakturę
Kopia mapy zasadniczej zgodna z danymi ewidencyjnymi o dniu ...
NINIEJSZA MAPA MOŻE SŁUŻYĆ DO CELÓW PROJEKTOWYCH
Pozostałe użytki budowlane wymagają uzyskania zgody na dalsze użycie, wystąpienie i wprowadzenie przedsięwzięcia przez właściciela uprawnienia do wykonywania prac geodezyjnych
15 CZE. 2011
z up. STAROSTY
mgr inż. Zbigniew Kania
inspektor
w Wydziale Geodezji, Kartografii i Katastru

Kopia mapy do celów informacyjnych - Projektowe

MAPA SYTUACYJNO-WYSOKOŚCIOWA
skala 1 : 500
sekcje: 162.242.143.2, 162.242.143.4

OBIEKT: obr. Sułoszowa I
dz.1110/24,1110/25,1110/27
gm. Sułoszowa

układ współrzędnych: 1965
poziom odniesienia Kronsztadt
treść mapy zgodna z terenem na miesiąc : V-2011

Kraków, 23-05-2011
zlec. nr 59/V/2011
KERG: 3224-2717/2011

sporządził:
mgr inż. Wiktor Sobiewicz

prace wykonało:
WISA Biuro Geodezyjne
30-427 Kraków, ul. Solarys 17
tel. 606 10 04, 0606 703 137

www.wisa.com.pl

LEGENDA:

- Granica opracowania
- Granice działek Inwestora
- Wejście na teren
- Wejście do budynku zaplecza boisk
- Projektowany budynek zaplecza
- Maszt z oświetleniem - 8 szt.
- Oprawa oświetleniowa - 14 szt.
- Linia rozgraniczająca spadki nawierzchni
- Ogrodzenie, siatka-stal powlekana długość - 225,20 m
- Furtka
- Brama wjazdowa
- Piłkochwyt, długość - 17,60 m, 2 szt.

1. Projektowany budynek zaplecza
2. Teren zaplecza - nawierzchnia z kostki betonowej
3. Boisko do siatk- wki - nawierzchnia sportowa - poliuretan w kolorze zielonym
4. Boisko do koszyk- wki - nawierzchnia sportowa - poliuretan w kolorze pomarańczowym
5. Boisko do piłki nożnej - nawierzchnia sportowa - trawa syntetyczna - zielona
6. Kontener na odpadki stałe
7. Projektowana brama wjazdowa szer. 340cm
8. Projektowana furtka szer. 140 cm
9. Projektowane ogrodzenie-siatka, stal powlekana
10. Projektowane piłkochwyty
11. Utwardzone dojście do obiektu
12. Istniejąca brama wjazdowa
13. Projektowany trawnik

Instalacje:

- E - projektowany przyłącz - elektryka
- W - projektowany przyłącz - woda
- SI - projektowany przyłącz - kanalizacja sanitarna
- SD - projektowany przyłącz - kanalizacja deszczowa
- projektowany drenaż
- zbiornik na wody opadowe

1.UWAGA ! WSZYSTKIE WYMIARY I WIELKOŚCI SPRAWDZIĆ NA BUDOWIE
2.UWAGA ! RYSUNEK NALEŻY CZYTAĆ WRAZ Z RYSUNKAMI BRANŻOWYMI

0m 5m 10m 20m 30m

RYSUNEK: **ZAGOSPODAROWANIE TERENU**

KOD PROJEKTU: AK_207_ORLIK

INWESTYCJA

ADRES: **SUŁOSZOWA DZ. NR 1110/24,1110/25, 1111/6, 1111/7,1110/23, 1111/7**

ORLIK 2012
ADAPTACJA TYPOWEGO BOISKA

generalny projektant/wykonawca projektu:

Kulczyński Architekt
sp. z o.o.
UL. ZGODA 4 m. 2, 00-018 WARSZAWA
tel./fax 827 29 18 tel. 828 22 00

INWESTOR

GMINA SUŁOSZOWA

ADAPTUJĄCY PROJEKT:
MGR INŻ. ARCH. ELIZA STOŻEK-GAWEŁ

SPRAWDZAJĄCY
MGR INŻ. ARCH. STANISŁAW STOŻEK

DATA	FORMAT	SKALA	NR RYS.
06.2011	800/550	1:500	AR-01-01