
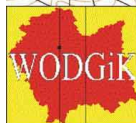


GMINA SUŁOSZOWA

MIEJSCE
REALIZACJI DROGI
DOJAZDOWEJ DO
PÓŁ TZW.
WIELKIE DOŁY

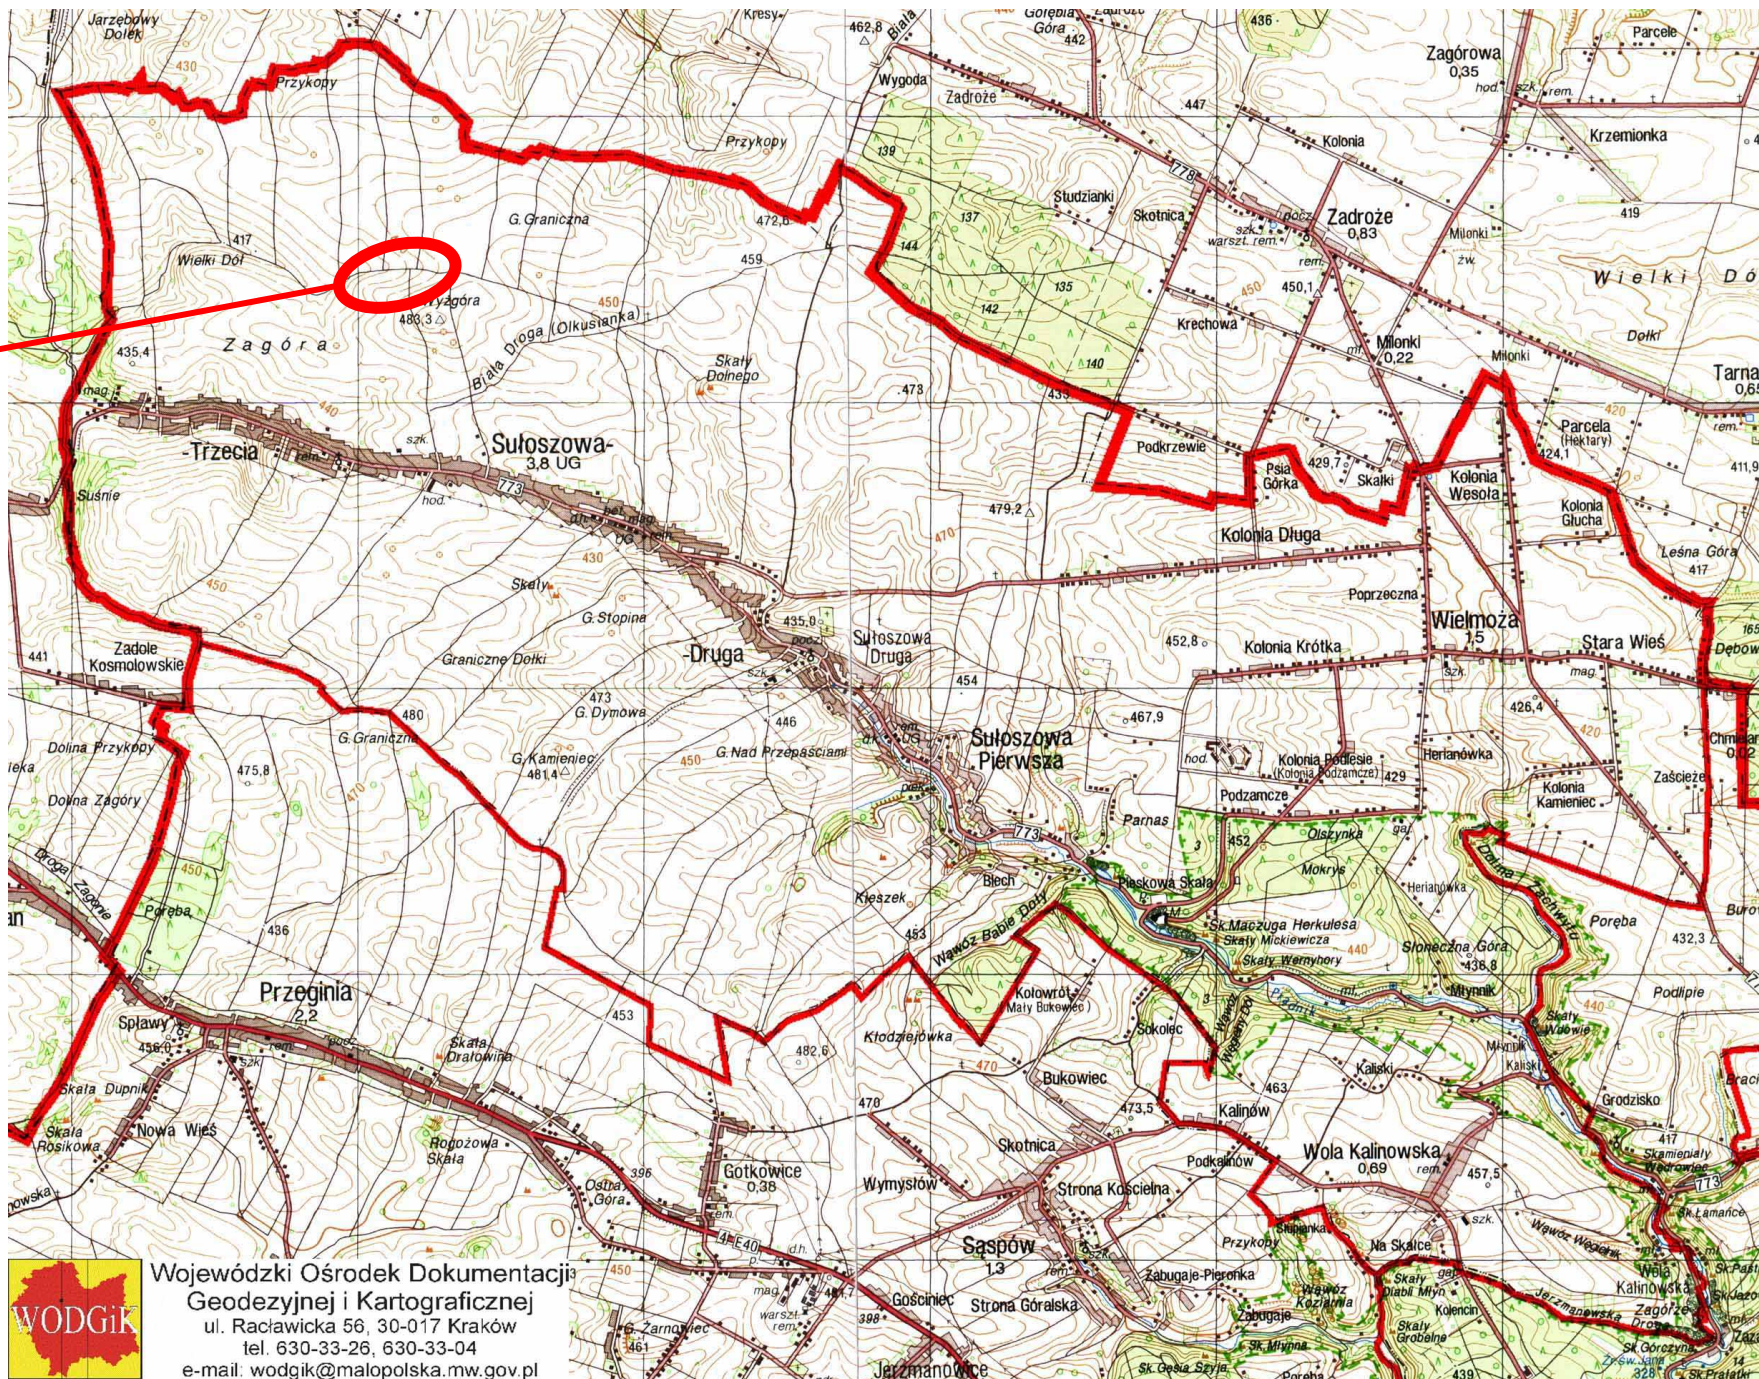

Wojewódzki Ośrodek Dokumentacji
Geodezyjnej i Kartograficznej
ul. Racławicka 56, 30-017 Kraków
tel. 630-33-26, 630-33-04
e-mail: wodgik@malopolska.mw.gov.pl