PLAN ZAGOSPODAROWANIA TERENU
SKALA 1: 500

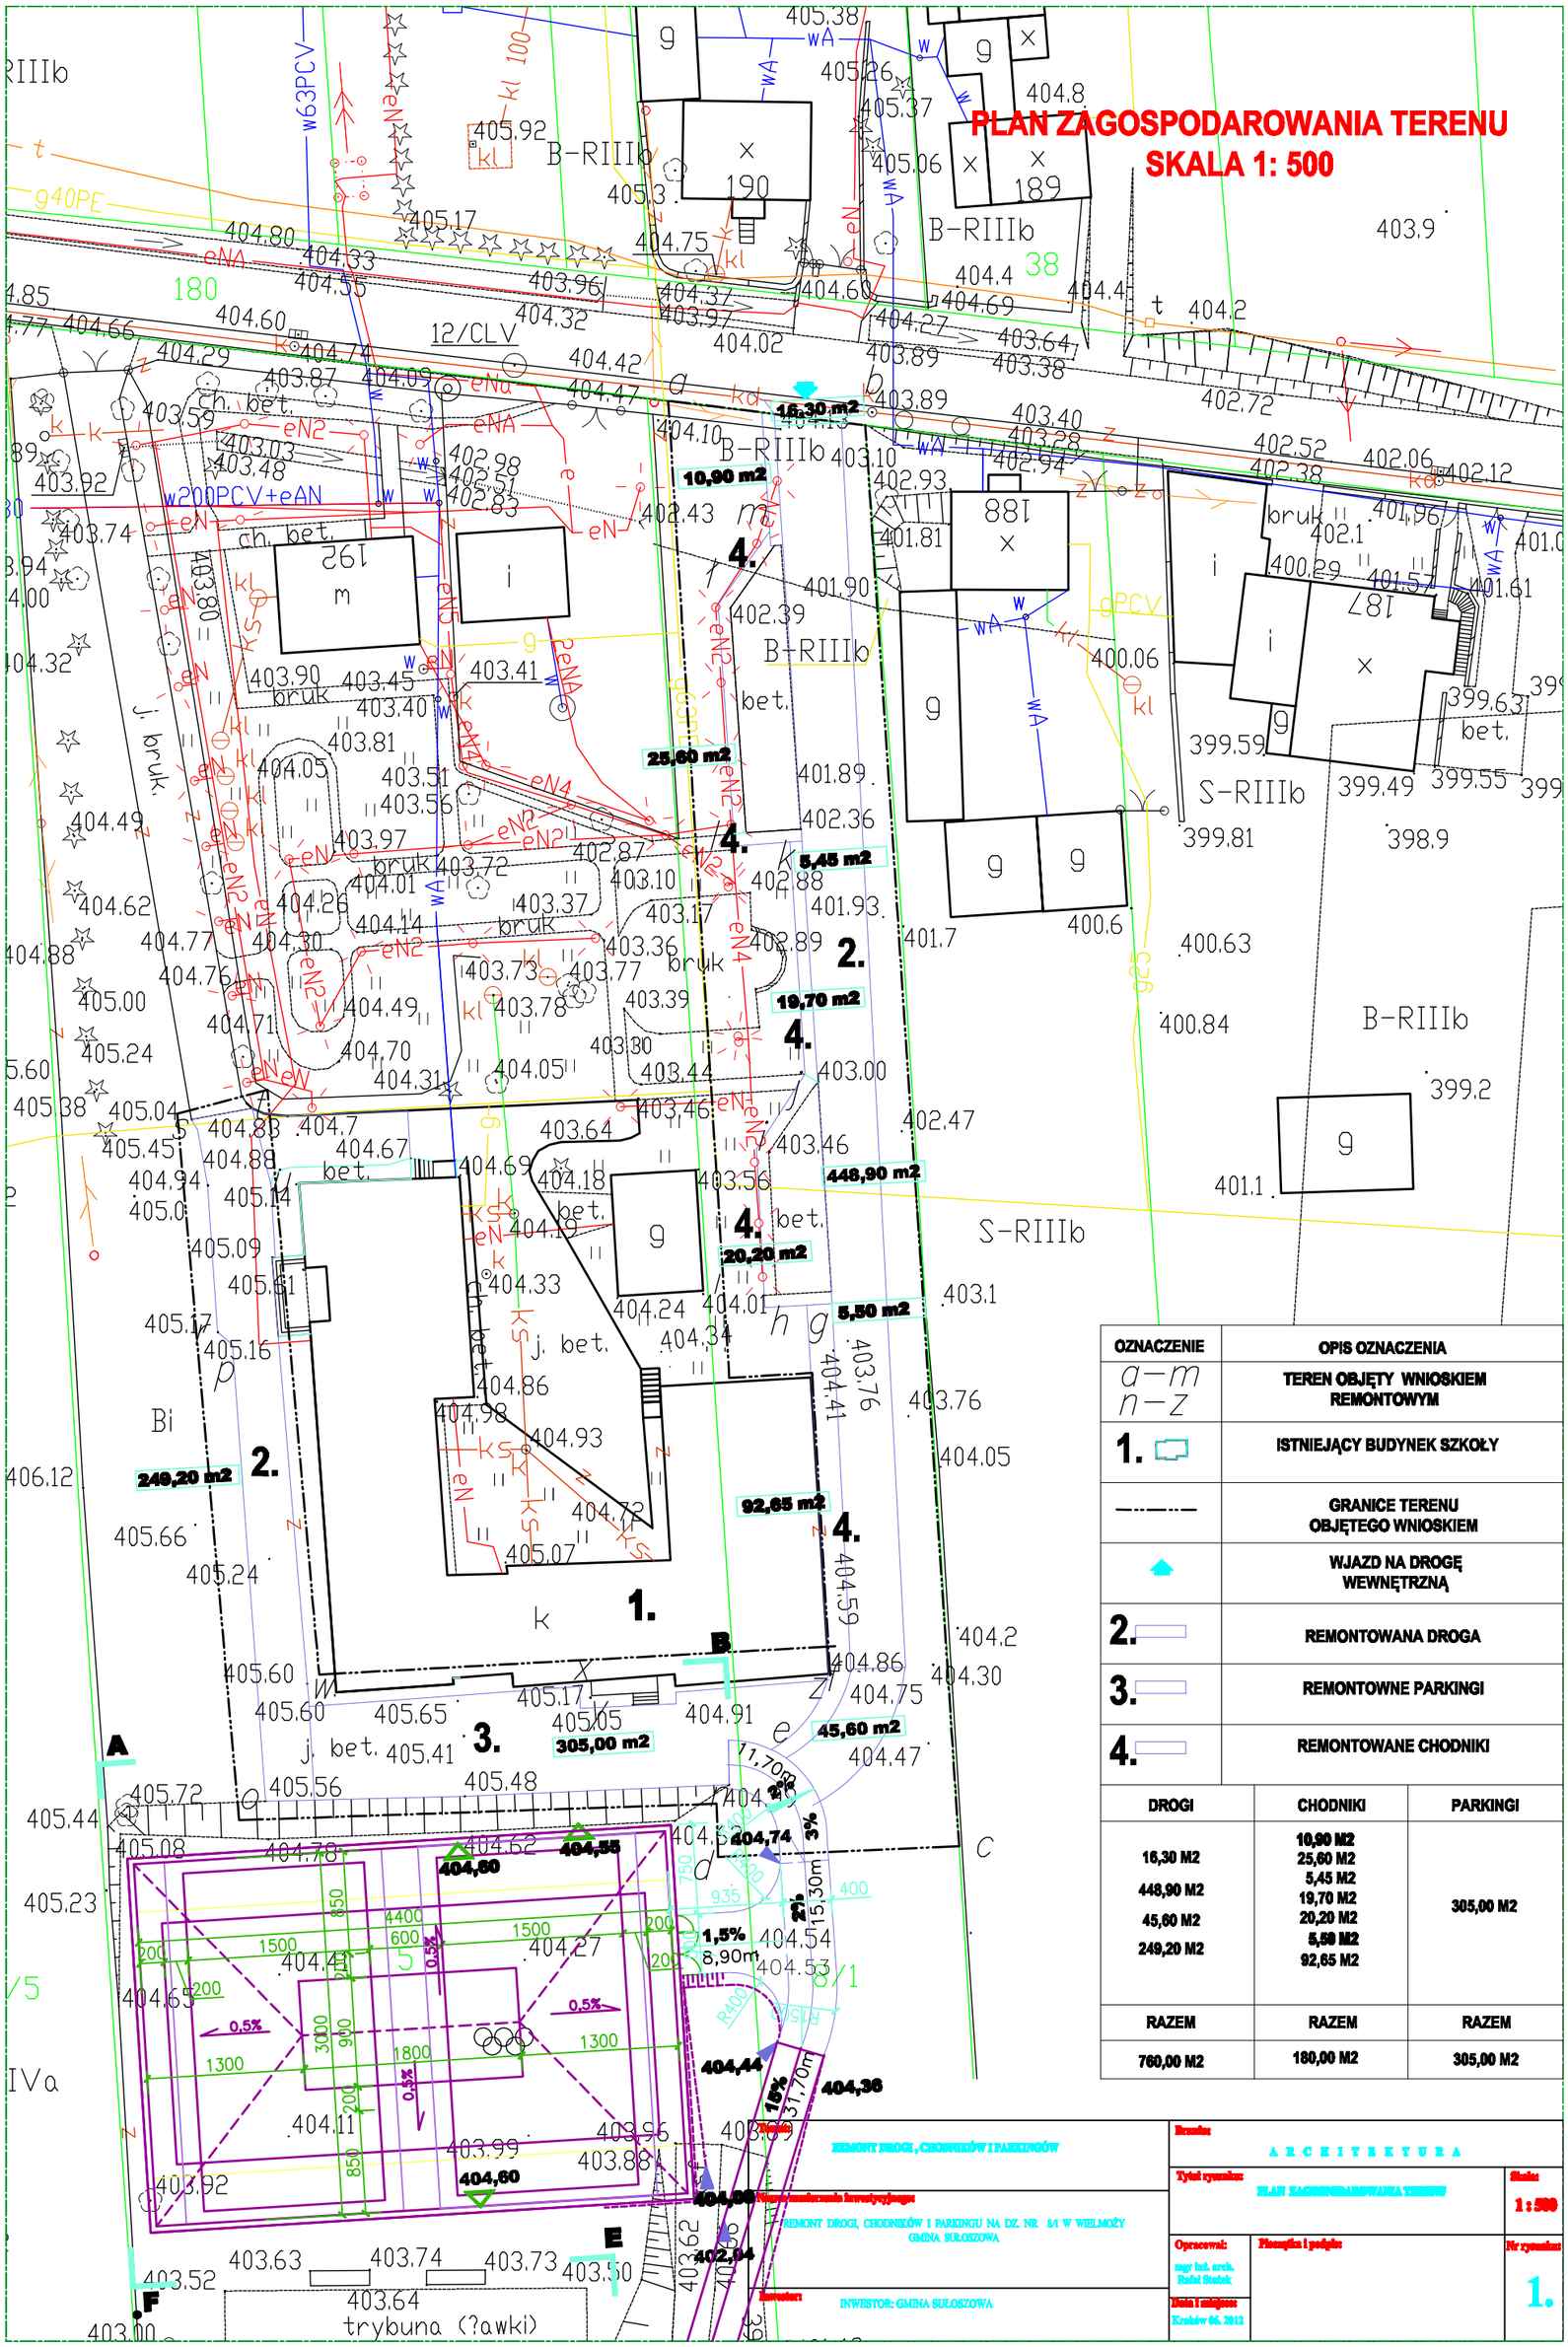

OZNACZENIE	OPIS OZNACZENIA
a–m n–z	TEREN OBJĘTY WNIOSKIEM REMONTOWYM
1.	ISTNIEJĄCY BUDYNEK SZKOŁY
—·—·—	GRANICE TERENU OBJĘTEGO WNIOSKIEM
▲	WJAZD NA DROGĘ WEWNĘTRZNĄ
2.	REMONTOWANA DROGA
3.	REMONTOWNE PARKINGI
4.	REMONTOWANE CHODNIKI

DROGI	CHODNIKI	PARKINGI
16,30 M2 448,90 M2 45,60 M2 249,20 M2	10,90 M2 25,60 M2 5,45 M2 19,70 M2 20,20 M2 5,50 M2 92,65 M2	305,00 M2
RAZEM	RAZEM	RAZEM
760,00 M2	180,00 M2	305,00 M2

REMONT DROGI, CHODNIKÓW I PARKINGÓW

Wg pomiarowania inwestycyjnego:

REMONT DROGI, CHODNIKÓW I PARKINGU NA DZ. NR 8/1 W WIELMOŻY
GMINA SUŁOSZOWA

Zamawiający: INWESTOR: GMINA SUŁOSZOWA

Biuro: A R C H I T E K T U R A

Tytuł rysunku: PLAN ZAGOSPODAROWANIA TERENU

Skala: 1 : 500

Opracował: mgr inż. arch. Rafał Stożek

Przeglądał i podpisał:

Nr rysunku: 1.

Data i miejsce: Kraków 06. 2012