



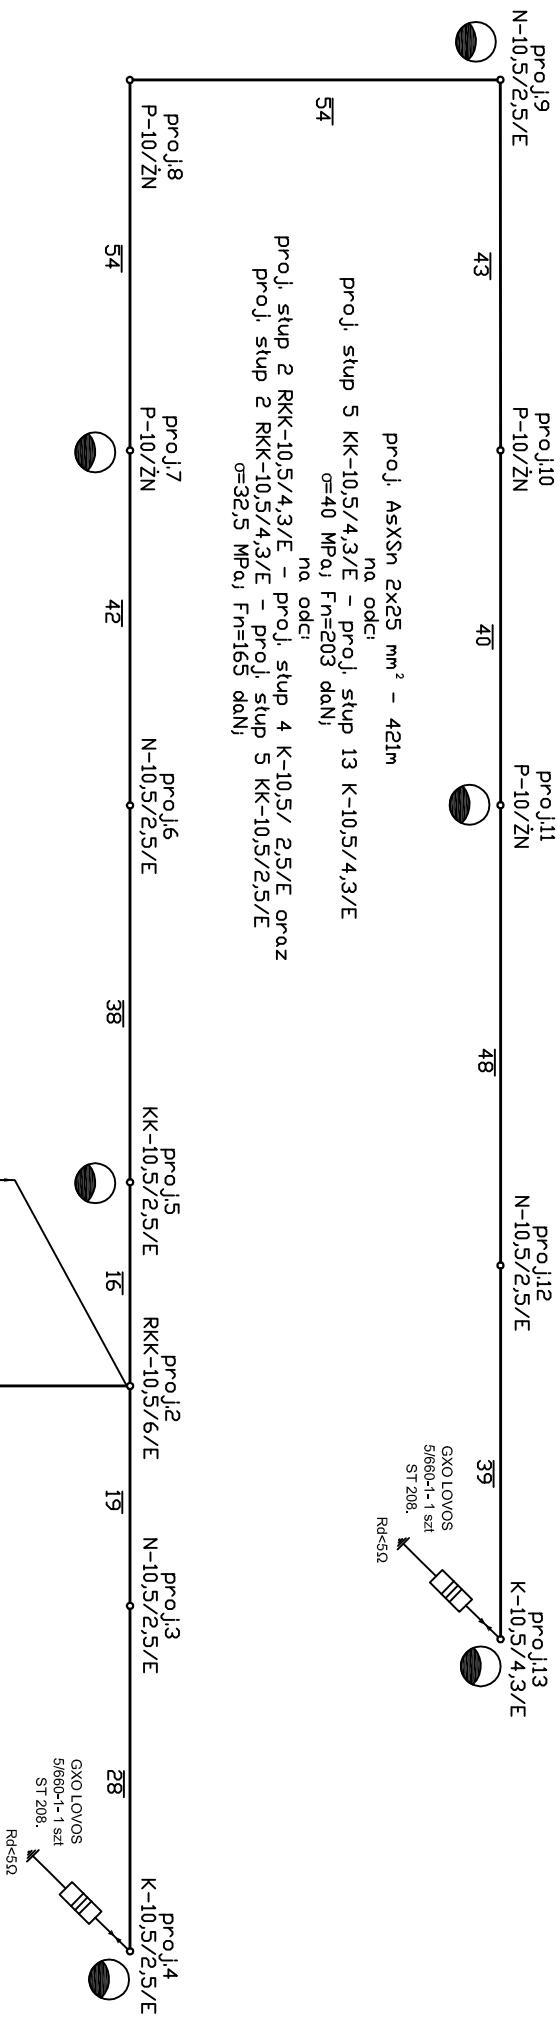

PROJ. SZAFKA OŚWIETLENIOWA SDN
NA PROJ. SKUPIE 1 K-12/6/E

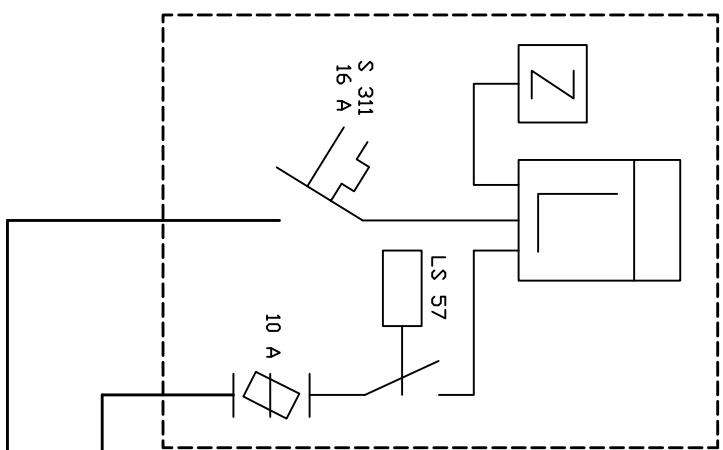


proj. AsXSn 2x16
0/8 m

proj. AsXSn 2x16
0/8 m

zasilanie z sieci

GRANICA EKSPLOATACJI

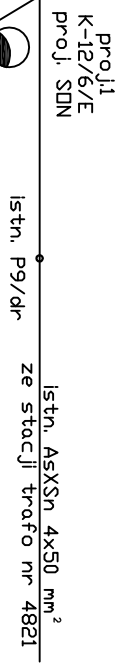

EB - TOMEk Tomasz Miodek 30 - 377 Kraków ul. Jemiołowa 19 b			
Obiekt	Linia napowietrzna oświetlenia drogowego ze stacji trafo nr 4821	Nr rys. 2/2012	
Temat	Budowa linii napowietrznej oświetlenia drogowego wraz z drogi gminnej w miejscowości Służowa I	Skala	
Treść rysunku	Schemat ideowy zasilania	data: październik 2012	
Projektował	Inż. elektryk Tomasz Miodek upr.bud. MAP/0053/PWOE/03	Podpis:	