


Legenda

skrzyżowania
z drogą o utwardzonej nawierzchni


po lewej stronie

po prawej stronie

ROWY

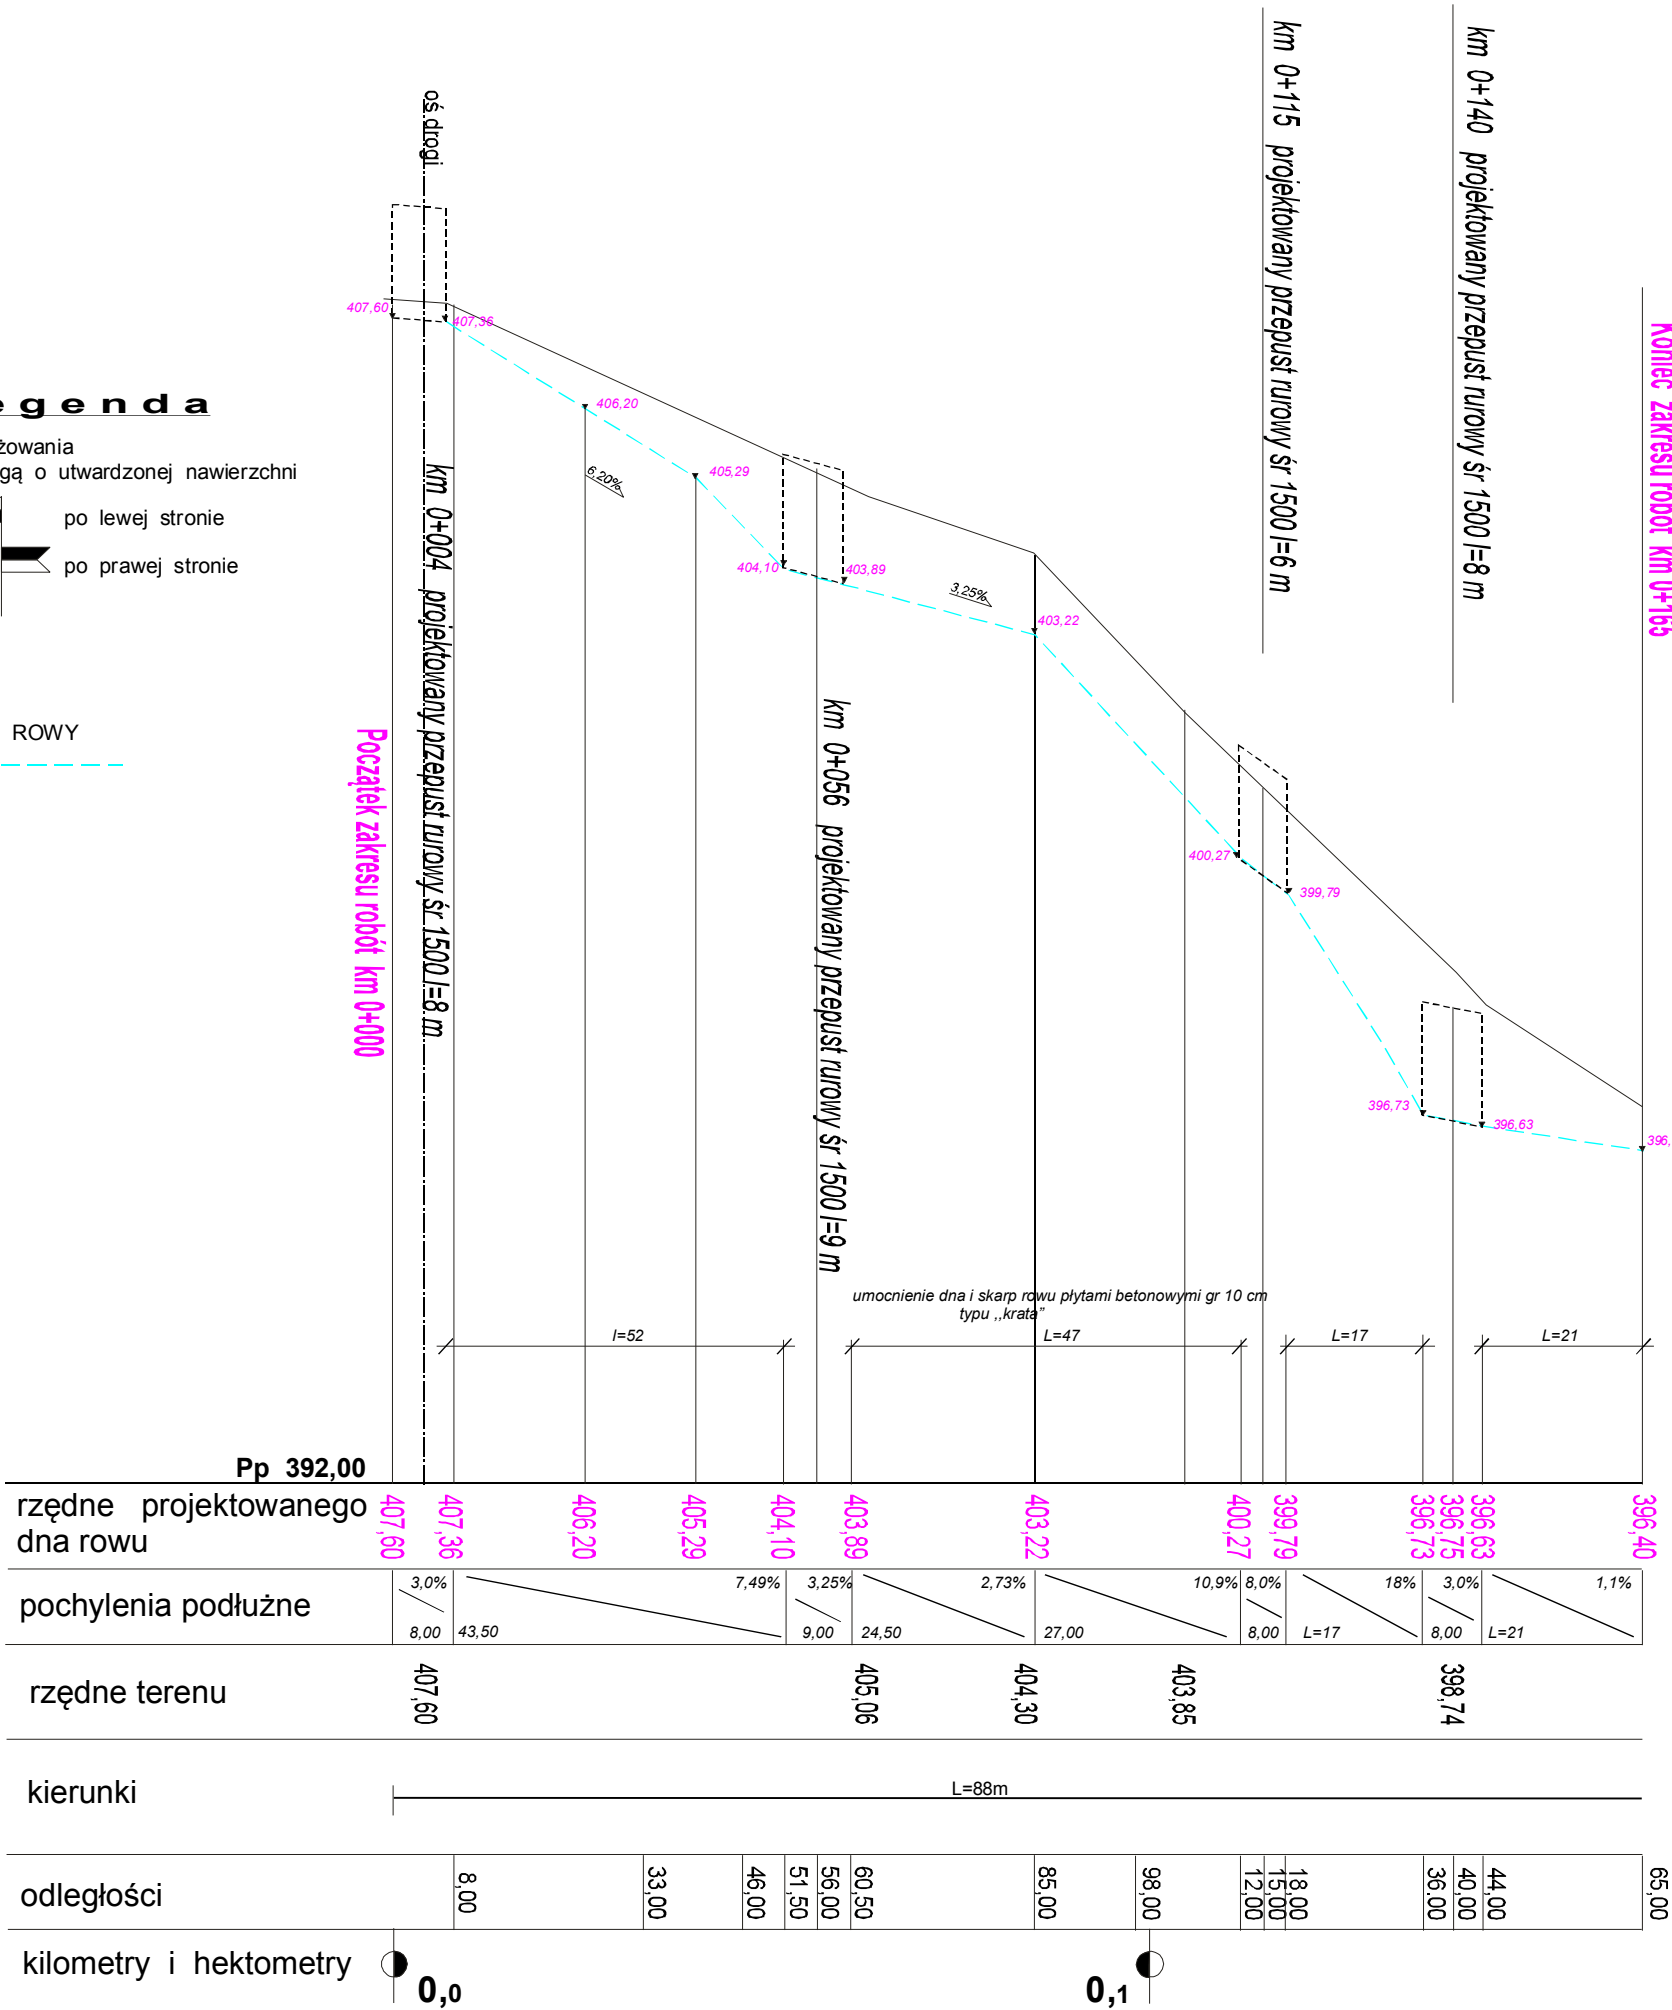

Przekrój poprzeczny rowu
1:50

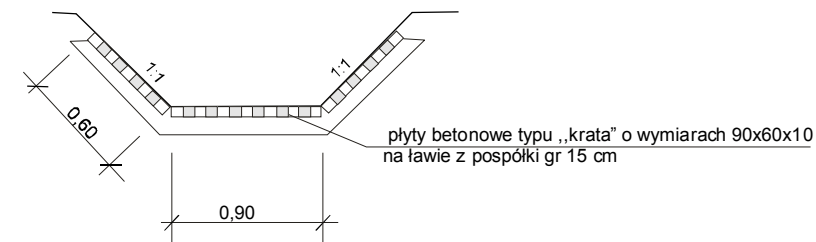

Inwestor: Gmina Sułoszowa 32-045 Sułoszowa I 80		Zespół projektowy: PROREAL Sp. Z o.o. 33-300 Nowy Sącz ul.Hallera 34	
Nazwa opracowania: Budowa drogi gminnej w Sułoszowej w km 0+000 - km 0+370 (Rów odpływowy) dz. ew. nr 1392/5, 1392/5, 13912/7, 1392/8, 1397/6 i 1402/3, 1414/4, 1414/5 (jednostka ewidencyjna - Soluszowa)			
Adres obiektu budowlanego:	Miejscowość: Subszowa	Powiat: Olkuski	Województwo: małopolskie
Część:	Projekt budowlany		Skala: 1:100/1000
Branża:	DROGOWA		
Zespół projektowy:	Imię i nazwisko: inż. Władysław Kołpak upr. nr WZDP-11b-2001 nr 222/66 mgr inż. Zdzisław Parol upr.nr GAS.834/A-125/84	Podpis:	
		Podpis:	
Nazwa rysunku:	Przekrój podłużny i poprzeczny		Nr rysunku: 4
Nowy Sącz, luty 2013 r			Opracowanie: