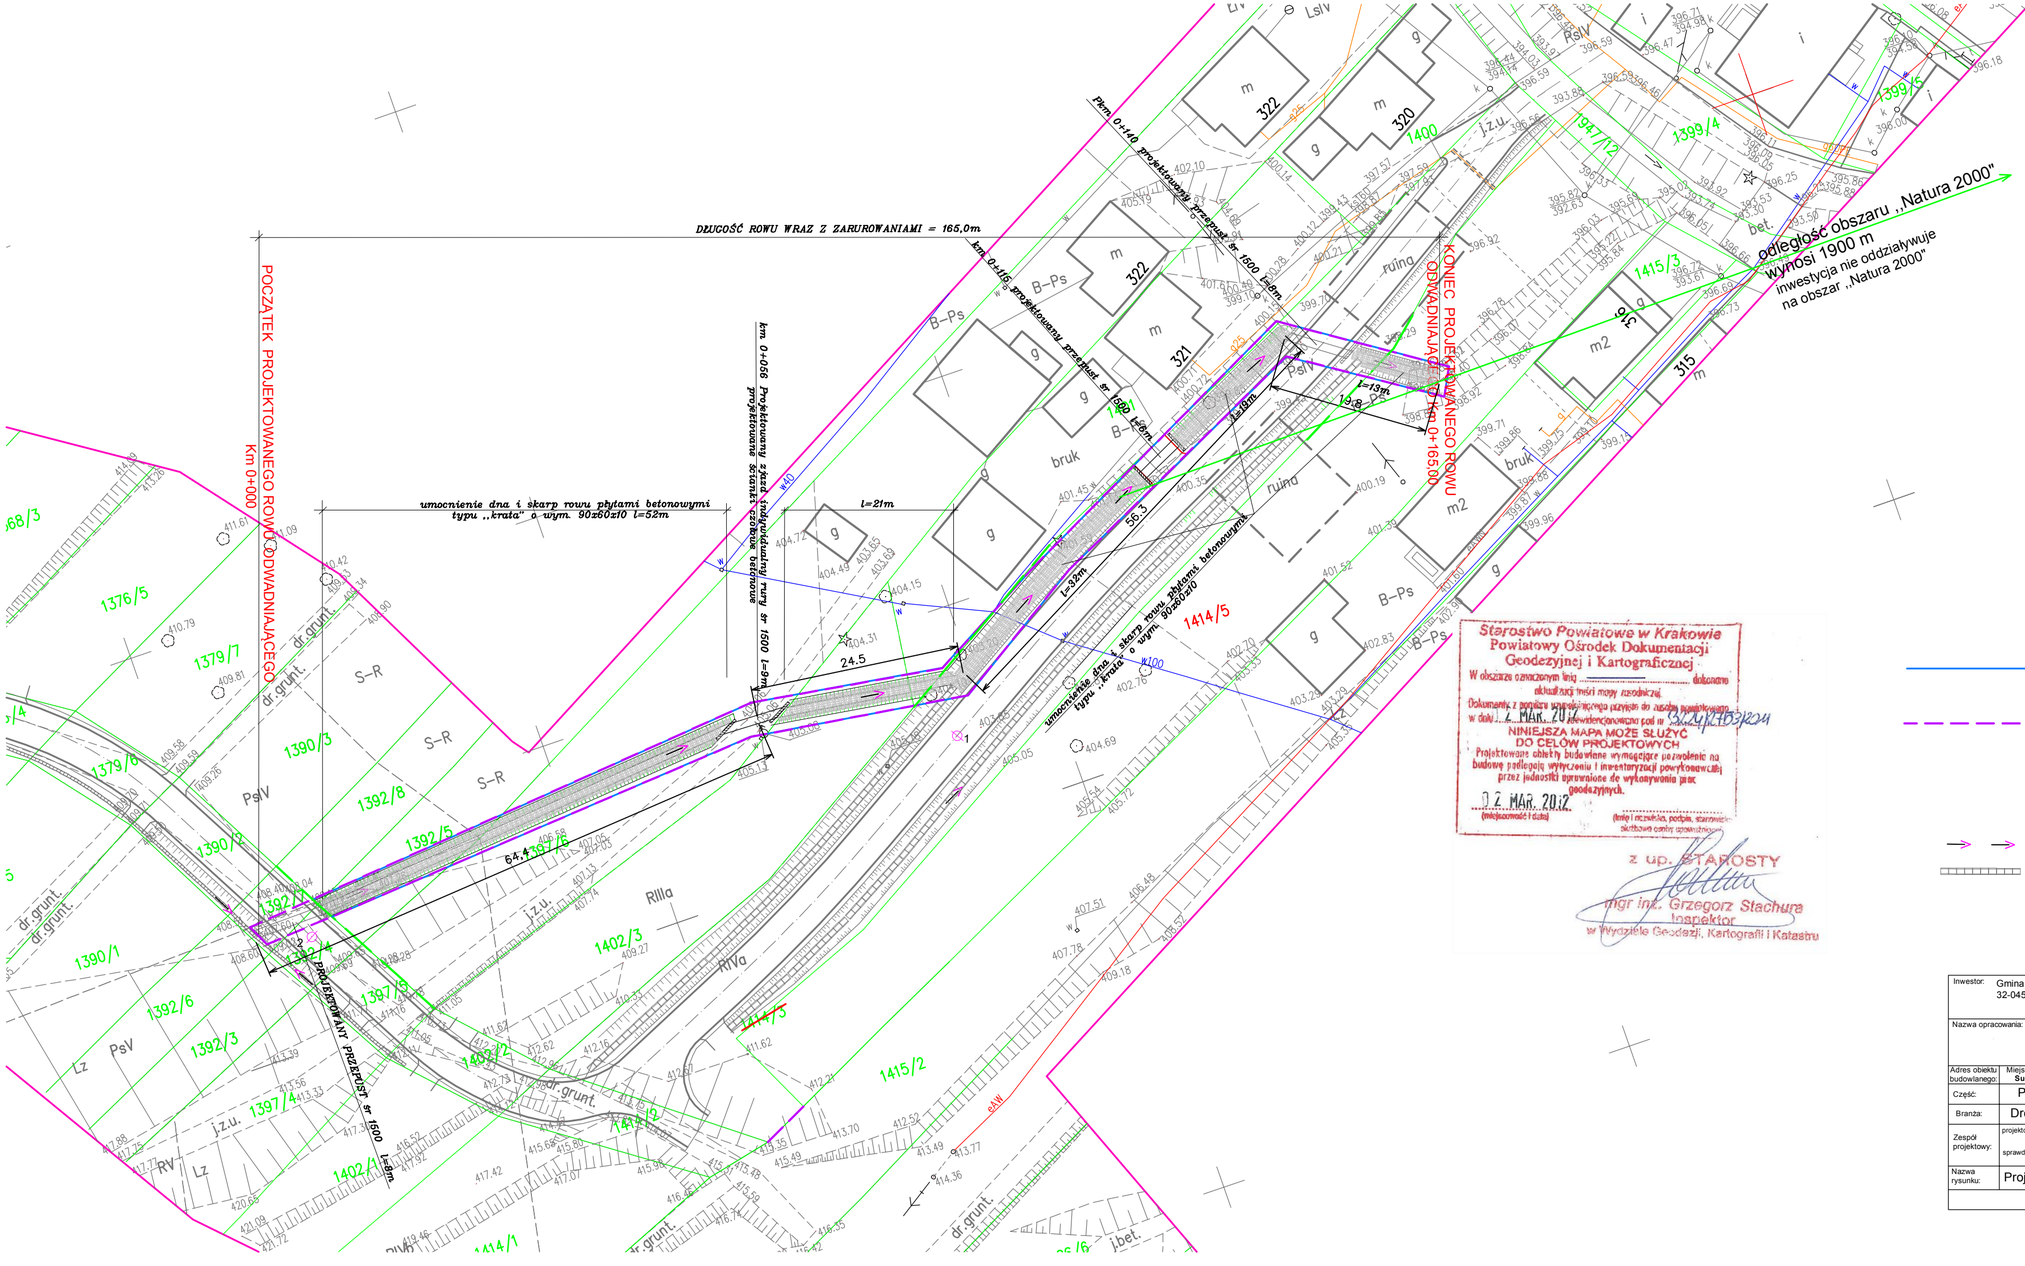

MAPA SYTUACYJNO – WYSOKOŚCIOWA

skala 1 : 500

L. ks. rob. 07/09/2010 KERG: 3224/2753/2011

Województwo: małopolskie
Powiat: krakowski
Jedn. ewid. : Suloszowa
Obiekt : Suloszowa dz: 1333/2
sek. zas. : 162.242.1921; 162.242.1922; 162.242.1924

Data wykonania: Styczeń 2012r

Wykonawca :

P.W. JOTTE s.c.
ul. Balicka 100 lok. 41, 30-149 Kraków
tel./fax 012 626-59-34
tel. 0602-722-772, 0-601-546-284
REGON 357194269 NIP 678-27-83-952

GEODETA UPRAWNIONY
Nr upr. zaw. 16627
mgr inż. Jacek Tężycki

Zakres aktualizacji mapy

Starostwo Powiatowe w Krakowie
Powiatowy Ośrodek Dokumentacji Geodezyjnej i Kartograficznej
W obszarze oznaczonym linią ..... dokonano aktualizacji treści mapy zasadniczej.
Dokumenty z pomiarów uzupełniających przyjęto do zasobu geodezyjnego w dniu 12 MAR. 2012 pod identyfikatorem 3224/CBDG/324/2012
NINIEJSZA MAPA MOŻE SŁUŻYĆ DO CELÓW PROJEKTOWYCH
Projektowane obiekty budowlane wymagające pozwolenia na budowę podlegają wytyczeniu i inwentaryzacji powykonawczej przez jednostki uprawnione do wykonywania prac geodezyjnych.
12 MAR. 2012
(miejscowość i data) (imię i nazwisko, podpis, stanowisko służbowe osoby sprawdzającej)
z up. STAROSTY
mgr inż. Grzegorz Stachura
inspektor
w Wydziale Geodezji, Kartografii i Katastru

Legenda:

- linie określające obszar objęty obowiązkiem przebudowy imfrastruktury technicznej
- zakres wniosku o wydanie pozwolenia na budwę =zakres uciążliwiści (rodzaj uciążliwiści: hałas w trakcie budowy)
- *rów otwarty*
- *korytka betonowe 50x30x15cm*

Inwestor: Gmina Sułoszowa 32-045 Sułoszowa 180		Zespół projektowy: PROREAL Sp. z o.o. 33-300 Nowy Sącz ul. Hallera 34	
Nazwa opracowania: Budowa drogi gminnej w Sułoszowej km 0+000 - km 0+370 (Rów odpływowy)			
dz.ew .nr. 1392/4, 1392/5, 1392/7, 1392/8, 1397/6, 1402/3, 1414/4, 1414/5 (jednostka ewidencyjna -Sułoszowa)			
Adres obiektu budowlanego: Miejscowość: Sułoszowa	Powiat: olkuski	Województwo: małopolskie	
Część: Projekt wykonawczy		Skala:	1:500
Branża: Drogowa			
Zespół projektowy: projektował: inż. Władysław Kołpak upr. nr. WZDP-119-2001 w 22/66		Podpis:	
sprawdził: mgr inż. Partol Zdzisław upr. nr. GAS. 834/A-12584			
Nazwa rysunku: Projekt zagospodareowania terenu		Nr rysunku:	2
Nowy Sącz, luty 2013 r.		Opracowanie:	