



PRZEKRÓJ NORMALNY NR 1

Km 0+000 - km 0+038

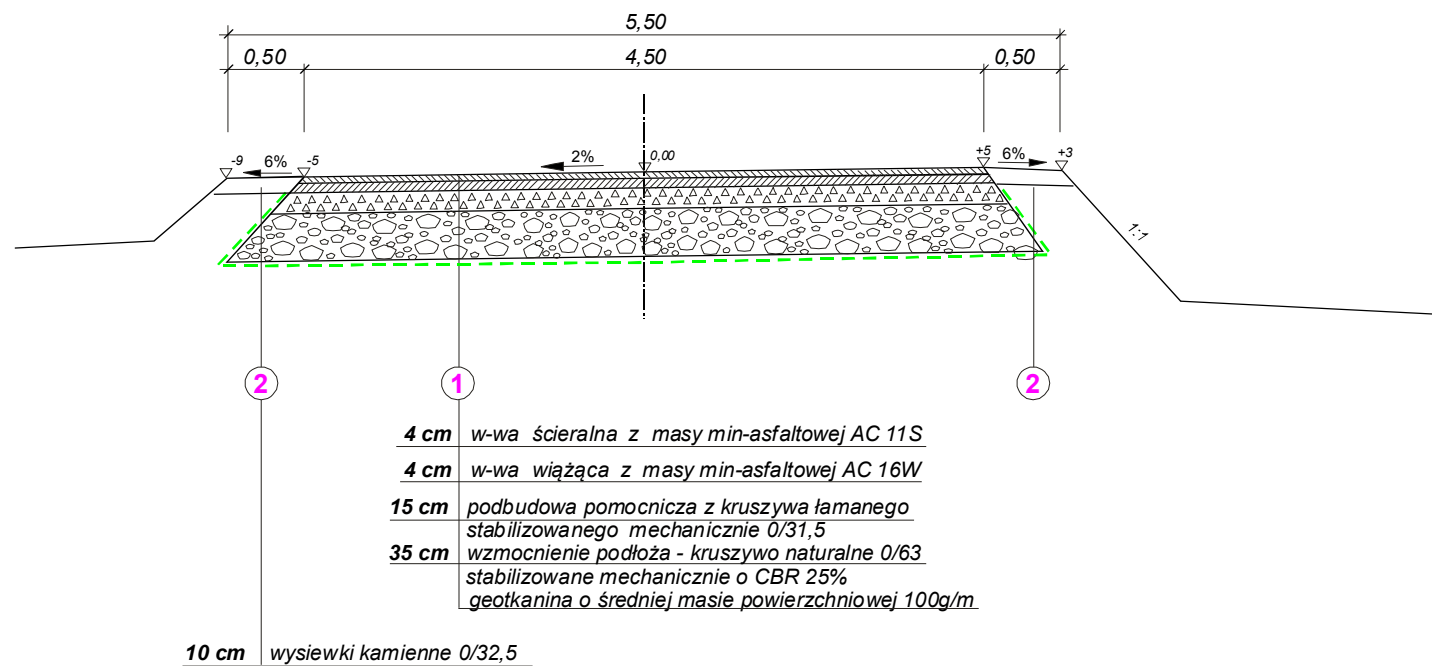


PRZEKRÓJ NORMALNY NR 3

km 0+095 - km 0+148

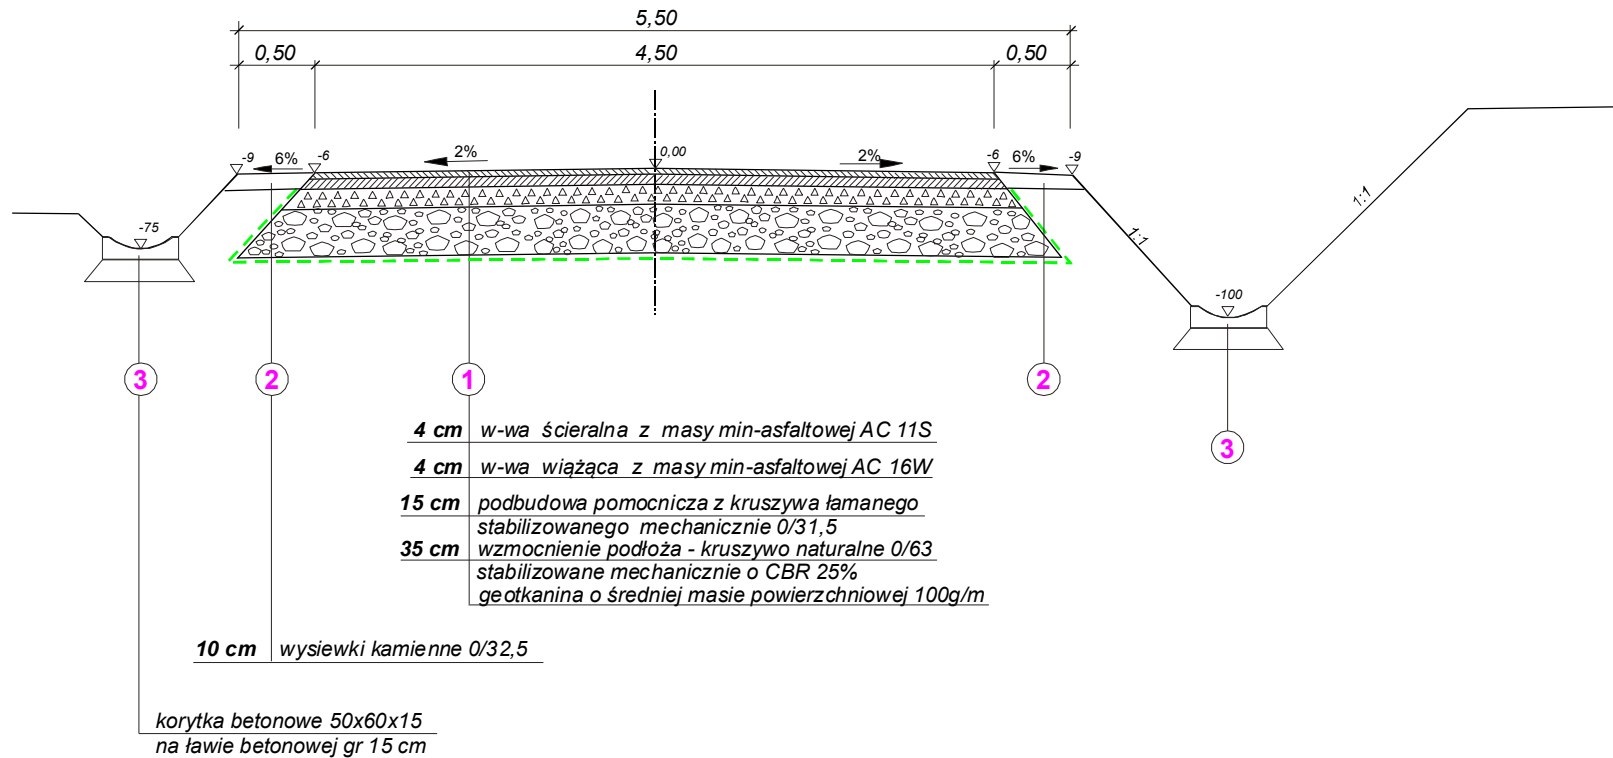


PRZEKRÓJ NORMALNY NR 2

Km 0+038 - km 0+095

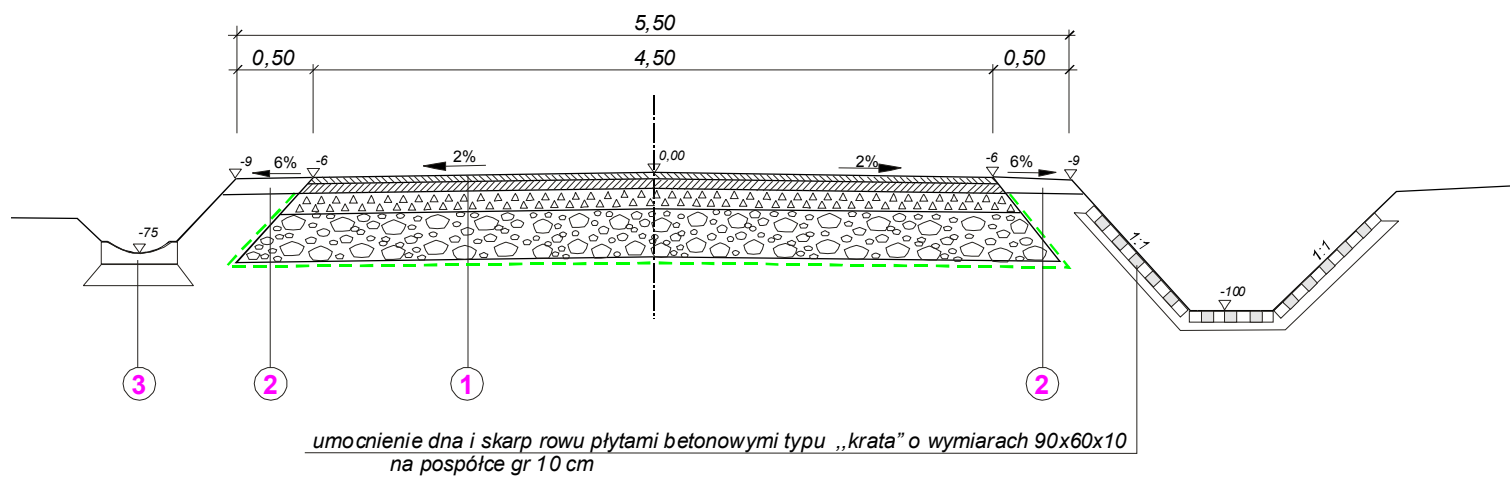

PRZEKRÓJ NORMALNY NR 4

km 0+148 - km 0+237

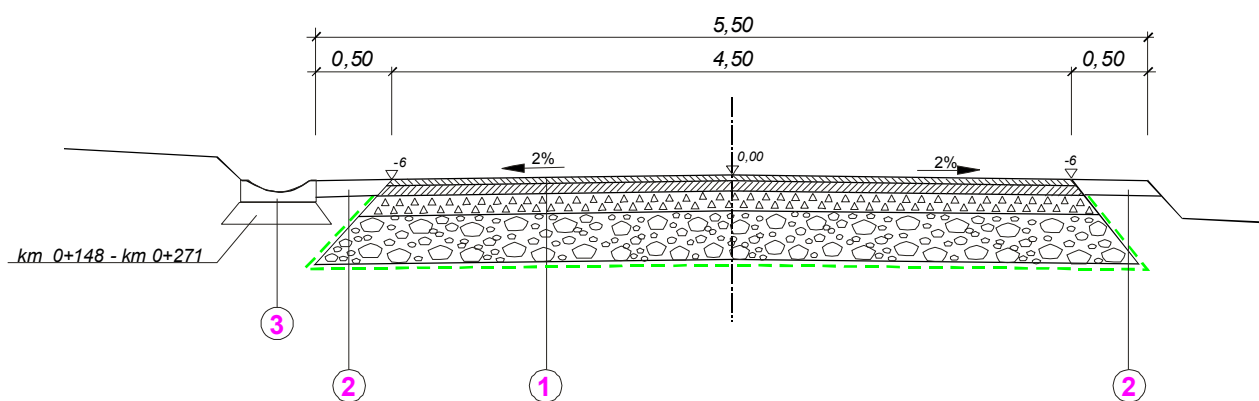

Inwestor: Gmina Sułoszowa 32-045 Sułoszowa I 80		Zespół projektowy: PROREAL Sp. Z o.o. 33-300 Nowy Sącz ul.Hallera 34	
Nazwa opracowania: Budowa drogi gminnej w Sułoszowej w km 0+000 - km 0+237			
Adres obiektu budowlanego:	Miejscowość: Sułoszowa	Powiat: krakowski	Województwo: małopolskie
Część:	Projekt wykonawczy		Skala: 1:50
Branża:	DROGOWA		
Zespół projektowy:	Imię i nazwisko: inż. Władysław Kołpak upr. nr WZDP-11b-2001 nr 222/66		Podpis:
	mgr inż. Zdzisław Parol upr.nr GAS.834/A-125/84		Podpis:
Nazwa rysunku:	Przekrój normalny		Nr rysunku: 3
Nowy Sącz, luty 2013 r			Opracowanie: