

Legenda

skrzyżowania
z drogą o utwardzonej nawierzchni


 po lewej stronie

 po prawej stronie

ROWY

 lewostronny

 obustronny

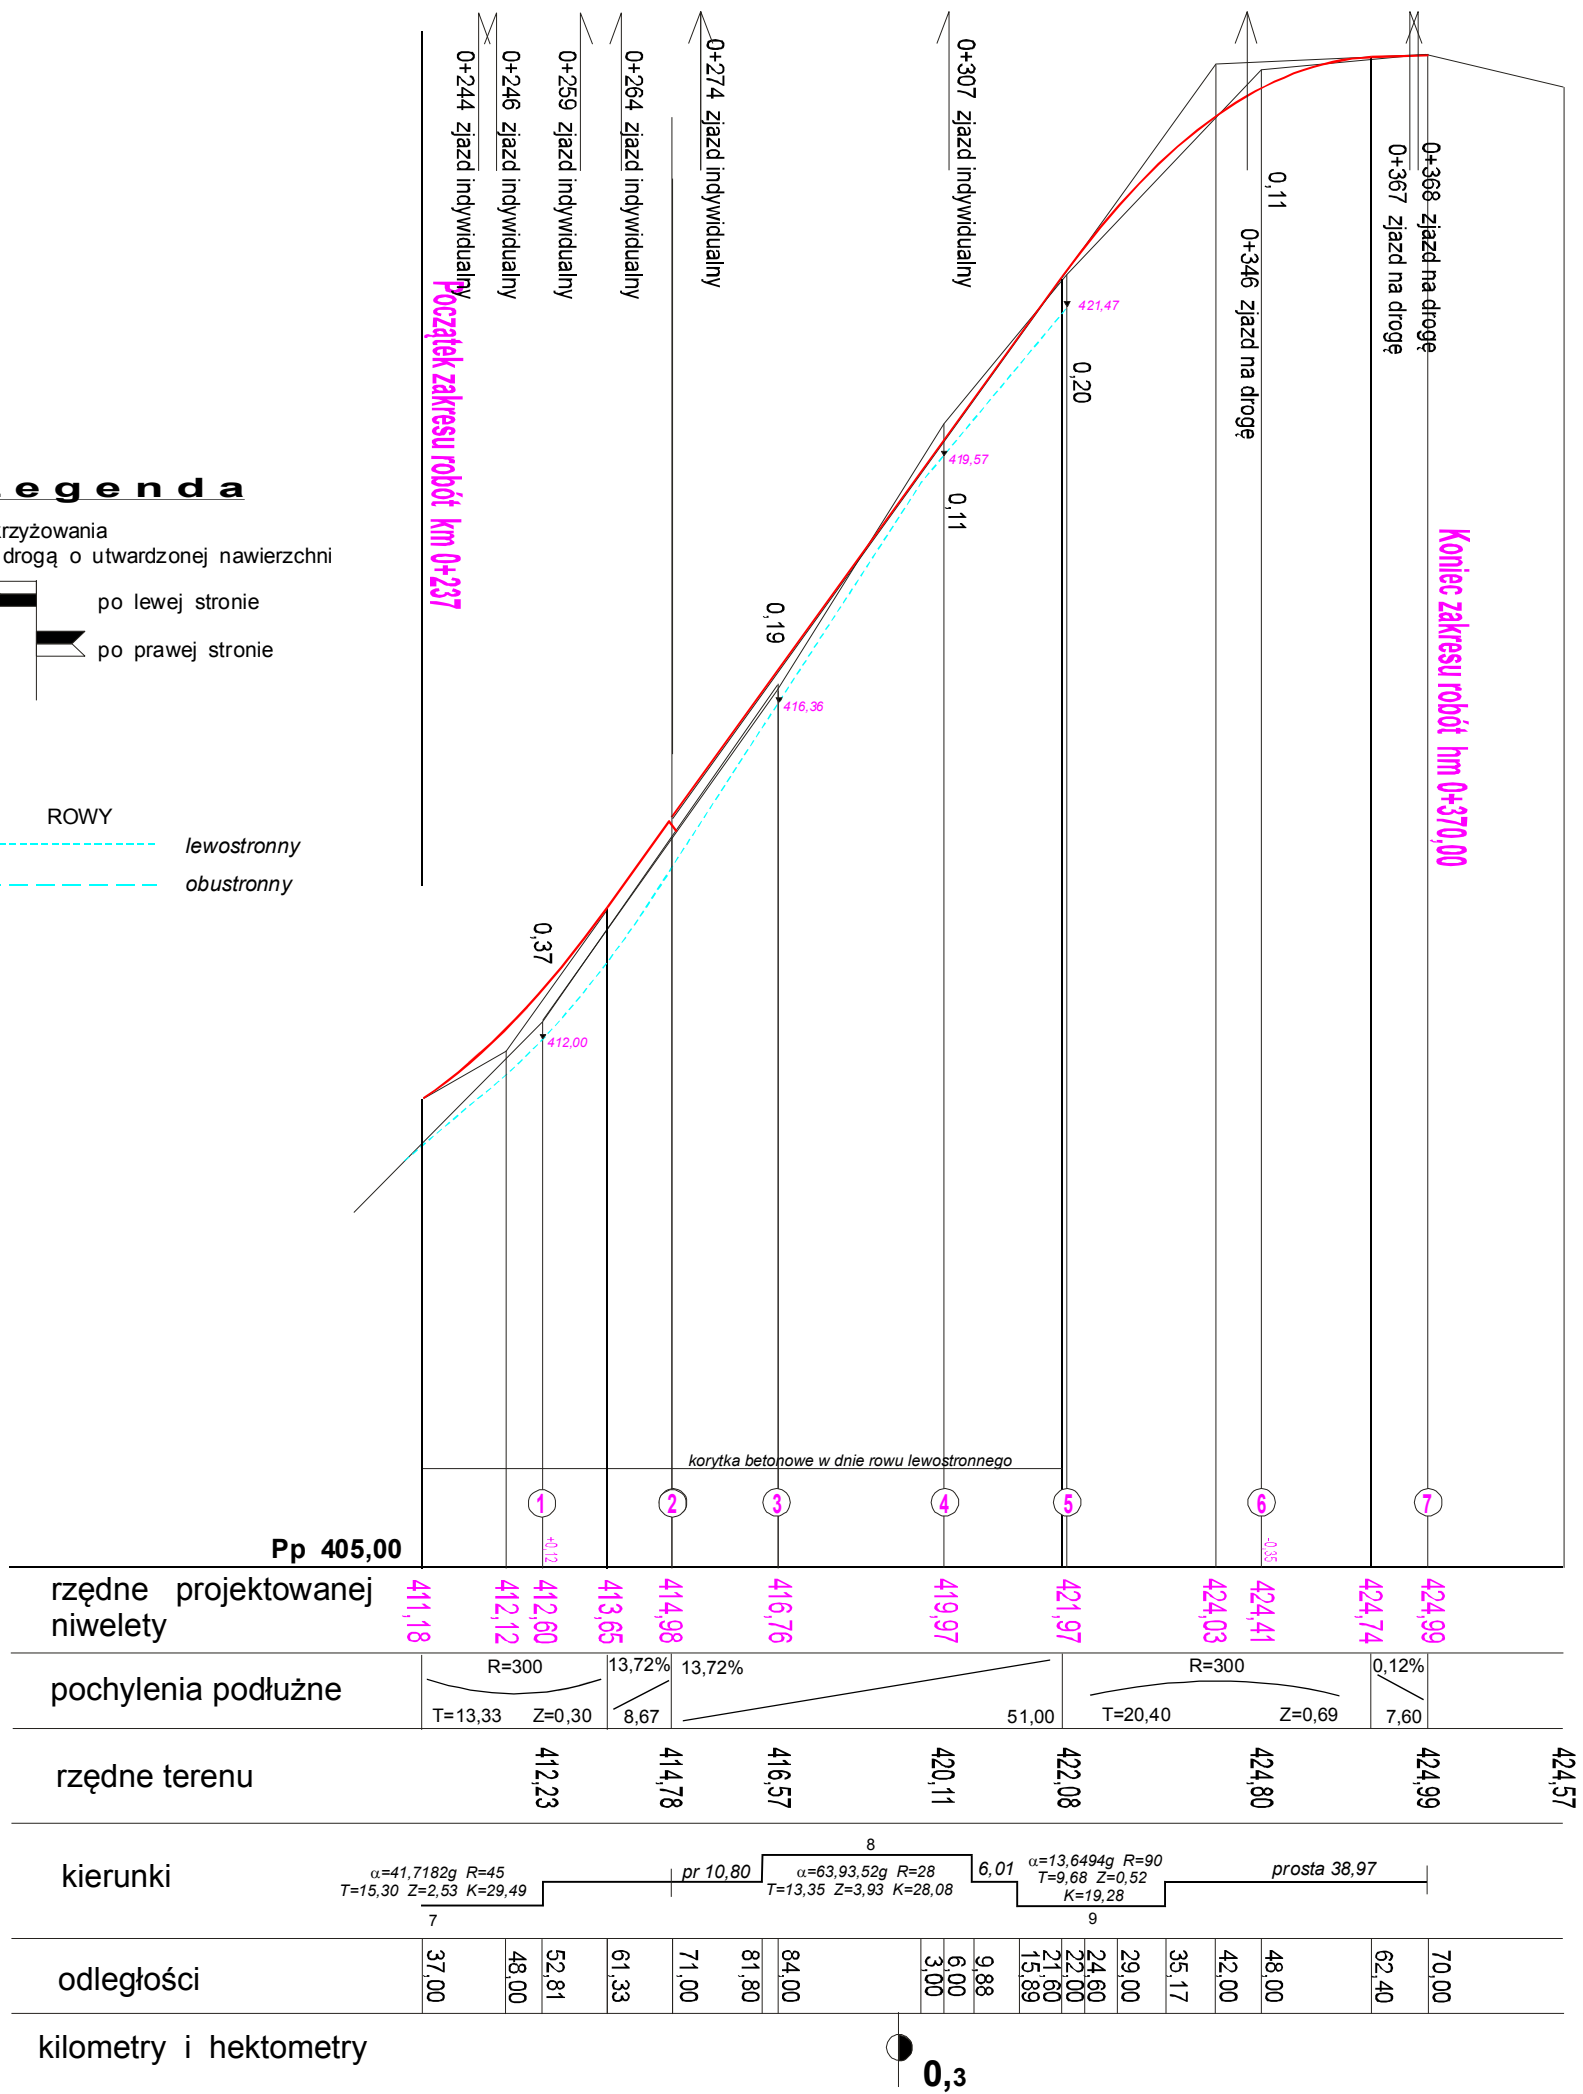

Inwestor: Gmina Sułoszowa 32-045 Sułoszowa I 80		Zespół projektowy: PROREAL Sp. Z o.o. 33-300 Nowy Sącz ul.Hallera 34	
Nazwa opracowania: Budowa drogi gminnej w Sułoszowej w km 0+237 - km 0+370 dz.nr 1333/2, 1376/4, 1368/2, 1379/6, 1363/4, 1355/6, 1352/2, 1340/2			
Adres obiektu budowlanego:	Miejscowość: Sułoszowa	Powiat: krakowski	Województwo: małopolskie
Część:	Projekt budowlany		Skala: 1:100/1000
Branża:	DROGOWA		
Zespół projektowy:	Imię i nazwisko: inż. Władysław Kolpak upr. nr WZD P-11b-2001 nr 222/66		Podpis:
	mgr inż. Zdzisław Parol upr.nr GAS.834/A-125/84		Podpis:
Nazwa rysunku:	Przekrój podłużny		Nr rysunku: 4
Nowy Sącz, luty 2014 r			Opracowanie: