


P0

ŚWIETLIK DACHOWY


Światlik piramidowy,
stały lub otwierany

Poliwęglan komorowy,
Kopuła $U_k=1,80 \text{ W/m}^2\text{K}$
Przenikalność światła $c=67\%$
Podstawa niska laminat
poliestrowo - szklany izolowana
termicznie

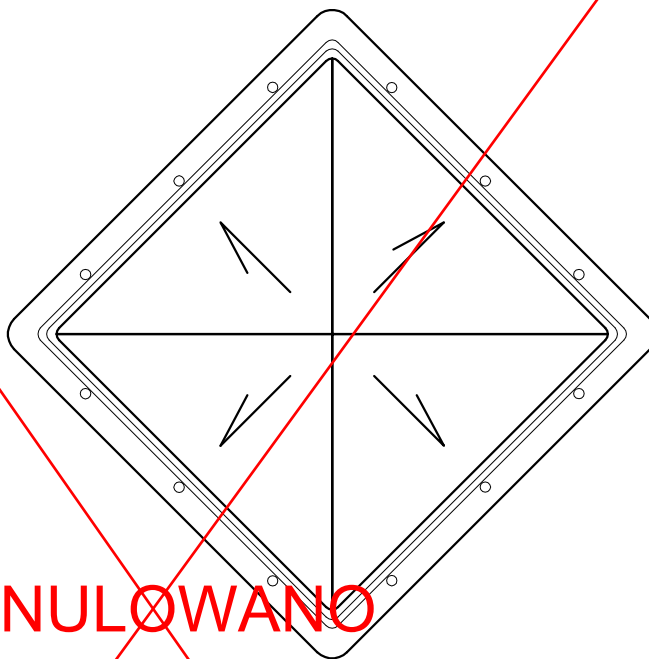

ANULOWANO

RZUT skala 1:20

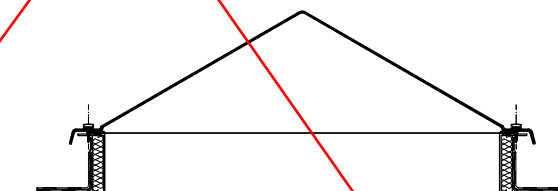

PRZEKRÓJ skala 1:20

P0	STANDARD+
IŁOŚĆ ELEMENTÓW	10

PROJEKT ZAMIENNY