

SP 1


PANELE PODŁOGOWE

Warstwowy panel podłogowy,
wewnątrz pomieszczeń
(drewniane lub stalowe elementy
konstrukcyjne o wymiarze 5x15 cm)

2,20- płyta OSB4, wytrzymałość główna
na zginanie; oś główna 26 N/mm2
0,002-folia paraizolacyjna stabilizowana
(opór dyfuzyjny SD 600)

15,00- wełna mineralna (λ 0,035 W/m2K.
obciążenie charakterystyczne ciężarem
własnym 0,40 kN/m3) montowana
pomiędzy konstrukcję drewnianą z
elementów o wym. 5x15cm

0,01- blacha stalowa ocynkowana

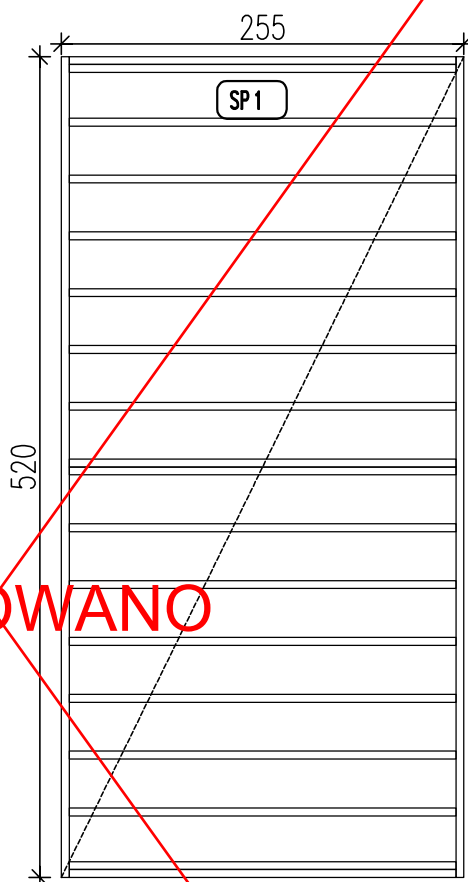

RZUT skala 1:50

ANULOWANO

SP 1	STANDARD+
IŁOŚĆ ELEMENTÓW	3

PROJEKT ZAMIENNY