

ST 1

PANEL STROPOWO DACHOWY


Warstwowy panel stropowo - dachowy,
drewniane lub stalowe elementy konstrukcyjne o
wymiarze 5x15cm + nadbitki do wyprofilowania
spadku 2% Element z dwoma elementami
attekowymi o wymiarach 10x15cm

1,80- płyta OSB 3, wytrzymałość główna na
zginanie; oś główna 20 N/mm²


10,00- wełna mineralna ($\lambda 0,035$ W/m²K,
obciążenie charakterystyczne ciężarem
własnym 0,40 kN/m³) montowana pomiędzy
konstrukcję drewnianą z elementów o wym.
5x15cm

0,002-folia paraizolacyjna stabilizowana
(opór dyfuzyjny SD 600)

1,20- płyta OSB 3, wytrzymałość główna na
zginanie; oś główna 20 N/mm²

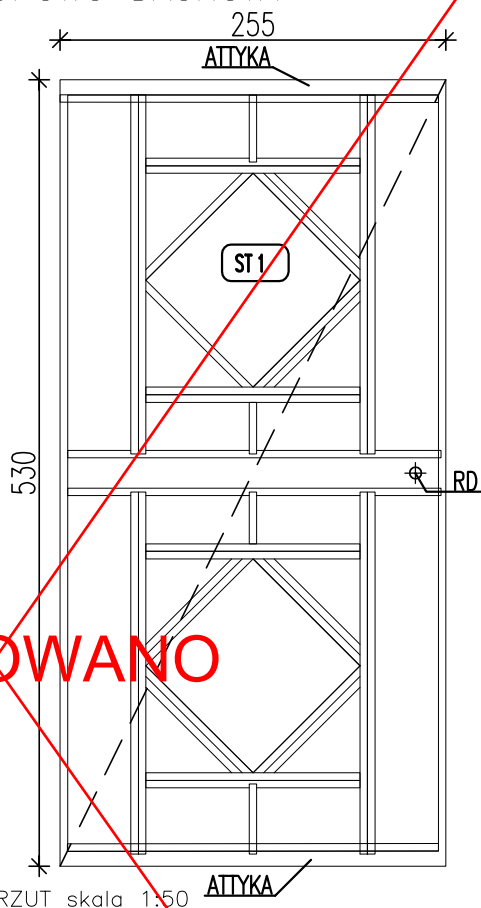

RZUT skala 1:50

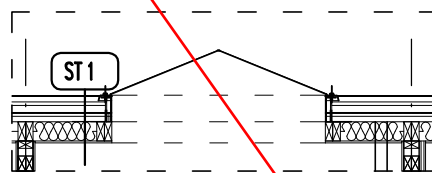

PRZEKRÓJ skala 1:50

ST 1	STANDARD+
IŁOŚĆ ELEMENTÓW	1

PROJEKT ZAMIENNY